



ΕΦΗΜΕΡΙΣ ΤΗΣ ΚΥΒΕΡΝΗΣΕΩΣ

ΤΗΣ ΕΛΛΗΝΙΚΗΣ ΔΗΜΟΚΡΑΤΙΑΣ

ΤΕΥΧΟΣ ΤΕΤΑΡΤΟ **Αρ. Φύλλου 1012**

5 Νοεμβρίου 2004

ΠΕΡΙΕΧΟΜΕΝΑ

ΑΠΟΦΑΣΕΙΣ

ΑΠΟΦΑΣΕΙΣ

Αριθ. 4081 (1)

Έγκριση τοπικού ρυμοτομικού σχεδίου και καθορισμός όρων δόμησης, στην εκτός εγκεκριμένου σχεδίου πόλεως περιοχή Ριζαριού του Δήμου Τρικκαίων, για την ανέγερση Μουσικού Γυμνασίου -Λυκείου.

Ο ΓΕΝΙΚΟΣ ΓΡΑΜΜΑΤΕΑΣ
ΠΕΡΙΦΕΡΕΙΑΣ ΘΕΣΣΑΛΙΑΣ

Έχοντας υπόψη:

1. Τις διατάξεις του άρθρου 19 του Ν. 2508/1997 (ΦΕΚ.124Α) «Περί πολεοδομικών ρυθμίσεων για οικισμούς μέχρι 2.000 κατοίκους».

2. Τις διατάξεις του από 24.4.1985 Π. Δ/τος (ΦΕΚ 181/Δ/3.5.1985) «Περί τρόπου καθορισμού ορίων οικισμών της χώρας, κατηγορίες αυτών και καθορισμός όρων και περιορισμών δόμησης» όπως ισχύει σήμερα.

3. Το άρθρο 26 του Ν. 1337/1983 "Επέκταση των πολεοδομικών σχεδίων, οικιστική ανάπτυξη και σχετικές ρυθμίσεις" (ΦΕΚ 33 Α) όπως ισχύει σήμερα.

4. Τις διατάξεις των άρθρων 3, 29 και 70 του Ν.Δ/τος της 17.7.1923 (ΦΕΚ 228 Α) «Περί σχεδίων πόλεων κ.λπ.» όπως τροποποιήθηκε και συμπληρώθηκε μεταγενέστερα.

5. Τις διατάξεις του άρθρου 29 του Ν. 2831/2000 (ΦΕΚ 140 Α) όπως αντικαταστάθηκε με το άρθρο 10 του Ν. 3044/2002 «Περί άσκησης αρμοδιότητας του πολεοδομικού σχεδιασμού» (ΦΕΚ.197/Α/27.8.2002).

6. Το από 16.6.1990 Π.Δ. (ΦΕΚ 363/Δ/13.7.1990) καθορισμού ζώνης οικιστικού ελέγχου σύμφωνα με το οποίο στην περιοχή με στοιχείο 1α, επιτρέπεται η χρήση κτιρίων κοινής ωφέλειας.

7. Το Π.Δ. 24.5.1985 (ΦΕΚ 270/Δ΄) που καθορίζει τους όρους δόμησης εκτός σχεδίου κατά περιπτώσεις χρήσεων.

8. Την 283/1999 Απόφαση του Δημοτικού Συμβουλίου που προσδιόρισε έκταση 15.796 μ2 στο συνοικισμό Ριζαριό και συγκεκριμένα στον άξονα της περιφερειακής οδού Καρδίτσης - Λαρίσης (εμπόριο καρπουζοπαραγωγών) για την ανέγερση Μουσικού Γυμνασίου - Λυκείου.

9. Την από 70/2.6.2000 σύμφωνη γνώμη του φορέα (Νομαρχιακή Αυτοδιοίκηση Τρικάλων).

10. Το κτιριολογικό πρόγραμμα του Υπουργείου Παιδείας (Ιούνιος 2000).

11.Το 2877/6.7.2004 έγγραφο της Δ/νσης Πολεοδομίας Ν.Α. Τρικάλων με το οποίο μας διαβιβάστηκε η υπόθεση του θέματος.

12. Την Απόφαση 123/2004 του Δημοτικού Συμβουλίου Τρικκαίων και το γεγονός ότι κατά της παραπάνω απόφασης δεν υποβλήθηκαν ενστάσεις όπως προκύπτει από την 2863/6.7.2004 βεβαίωση του Δημάρχου Τρικκαίων.

13.Την θετική γνωμοδότηση 62/16/7.9.2004 του Περιφερειακού Συμβουλίου Χωροταξίας Οικισμού και Περιβάλλοντος της ΔΙ.ΠΕ.ΧΩ. Θεσσαλίας.

14. Το γεγονός ότι από τις κανονιστικές διατάξεις αυτής της Απόφασης δεν προκαλείται δαπάνη σε βάρος του κρατικού προϋπολογισμού και του οικείου Δήμου.

Επειδή

1. Με την Απόφαση 123/2004 του Δημοτικού Συμβουλίου Τρικκαίων ζητείται έγκριση τοπικού ρυμοτομικού σχεδίου και καθορισμός όρων δόμησης, στην εκτός εγκεκριμένου σχεδίου πόλεως περιοχή Ριζαριού του Δήμου Τρικκαίων, για την ανέγερση Μουσικού Γυμνασίου - Λυκείου σε γήπεδο δημοτικής έκτασης με στοιχεία Α-Β-Γ-Δ-Ε-Ζ-Η-Θ-Ι-Κ-Λ-Μ-Ν-Ξ-Ο-Π-Α και εμβαδόν 15.796 τ.μ.

Οι αιτούμενοι όροι δόμησης είναι οι εξής:

Συντελεστής Δόμησης: 0,6

Ποσοστό κάλυψης: 40%

Μέγιστο επιτρεπόμενο ύψος: 8,50 μ.

Ύψος στέγης: 2,00 μ.

Λοιποί όροι δόμησης κατά ΓΟΚ/85

2. Η συγκεκριμένη χρήση δεν μπορεί να εξασφαλιστεί εντός των ορίων του εγκεκριμένου ρυμοτομικού σχεδίου.

3. Δεν υπάρχει ασυμβίβαστο χρήσεων στην περιοχή, αποφασίζουμε:

1. Την έγκριση τοπικού ρυμοτομικού σχεδίου στην εκτός εγκεκριμένου σχεδίου πόλεως περιοχή Ριζαριού του Δήμου Τρικκαίων, για την ανέγερση Μουσικού Γυμνασίου - Λυκείου, Ν. Τρικάλων, σε γήπεδο με στοιχεία Α-Β-Γ-Δ-Ε-Ζ-Η-Θ-Ι-Κ-Λ-Μ-Ν-Ξ-Ο-Π-Α και εμβαδόν 15.796 τ.μ., όπως απεικονίζεται στο τοπογραφικό διάγραμμα σε κλ. 1:500, που συντάχθηκε από τη Διεύθυνση Τεχνικών Υπηρεσιών της Ν.Α. Τρικάλων και το οποίο συνοδεύει την παρούσα Απόφαση 123/2004 του Δημοτικού Συμβουλίου Τρικκαίων, Ν. Τρικάλων.

2. Τον καθορισμό των όρων δόμησης ως εξής:

Συντελεστής Δόμησης: 0,6

Ποσοστό κάλυψης: 40%

Μέγιστο επιτρεπόμενο ύψος: 8,50 μ.

Ύψος στέγης: 2,00 μ.

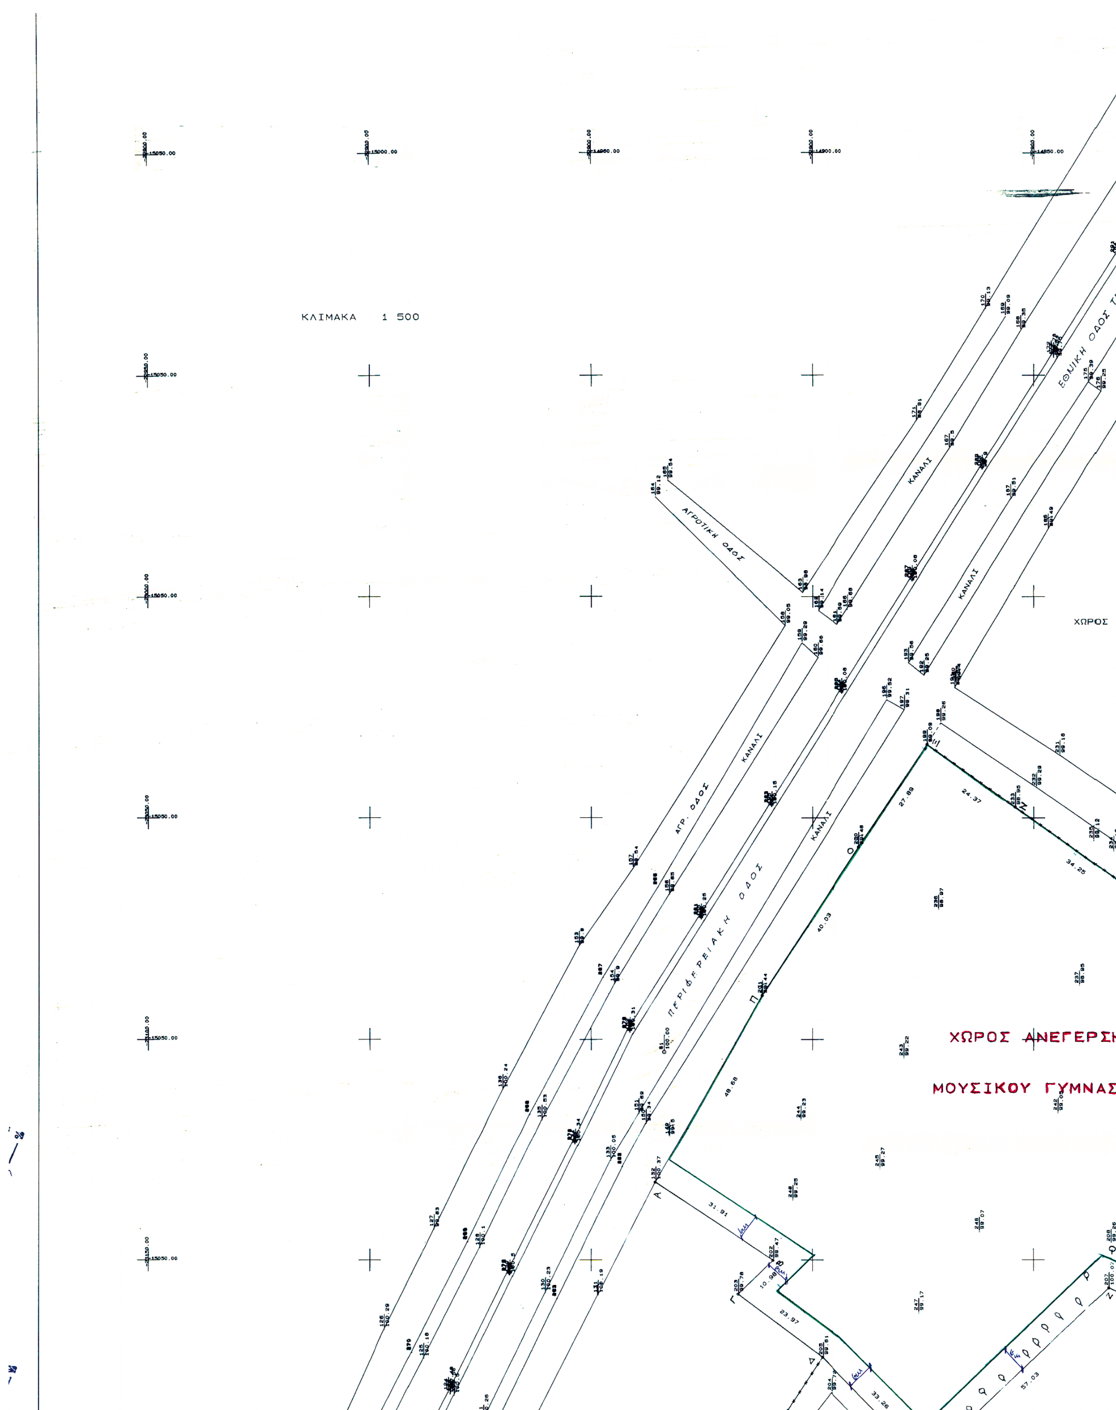
Λοιποί όροι δόμησης κατά ΓΟΚ/85

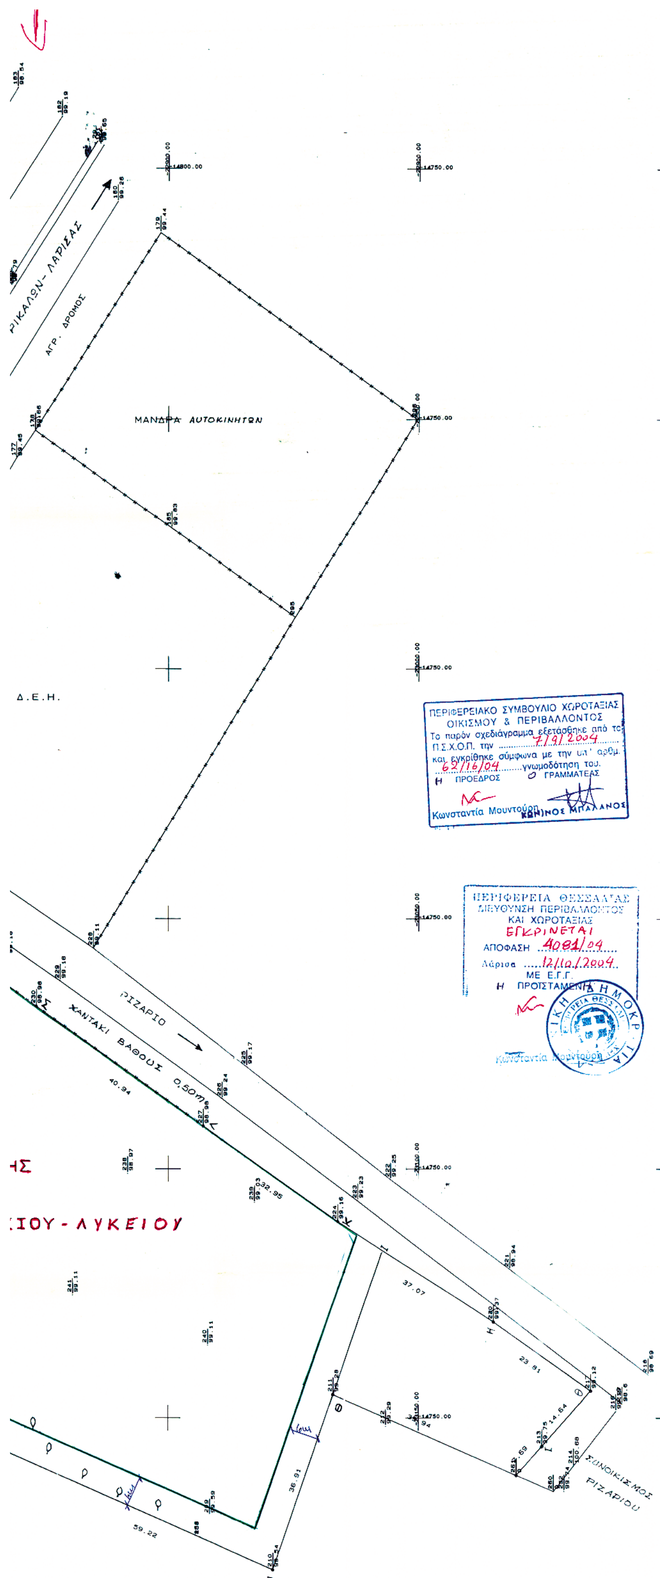
Η ισχύς της παρούσας απόφασης αρχίζει από τη δημοσίευσή της στην Εφημερίδα της Κυβερνήσεως.

Η απόφαση αυτή να δημοσιευθεί στην Εφημερίδα της Κυβερνήσεως.

Λάρισα, 12 Οκτωβρίου 2004

Ο Γενικός Γραμματέας Περιφέρειας
ΦΩΤΙΟΣ ΓΚΟΥΠΑΣ

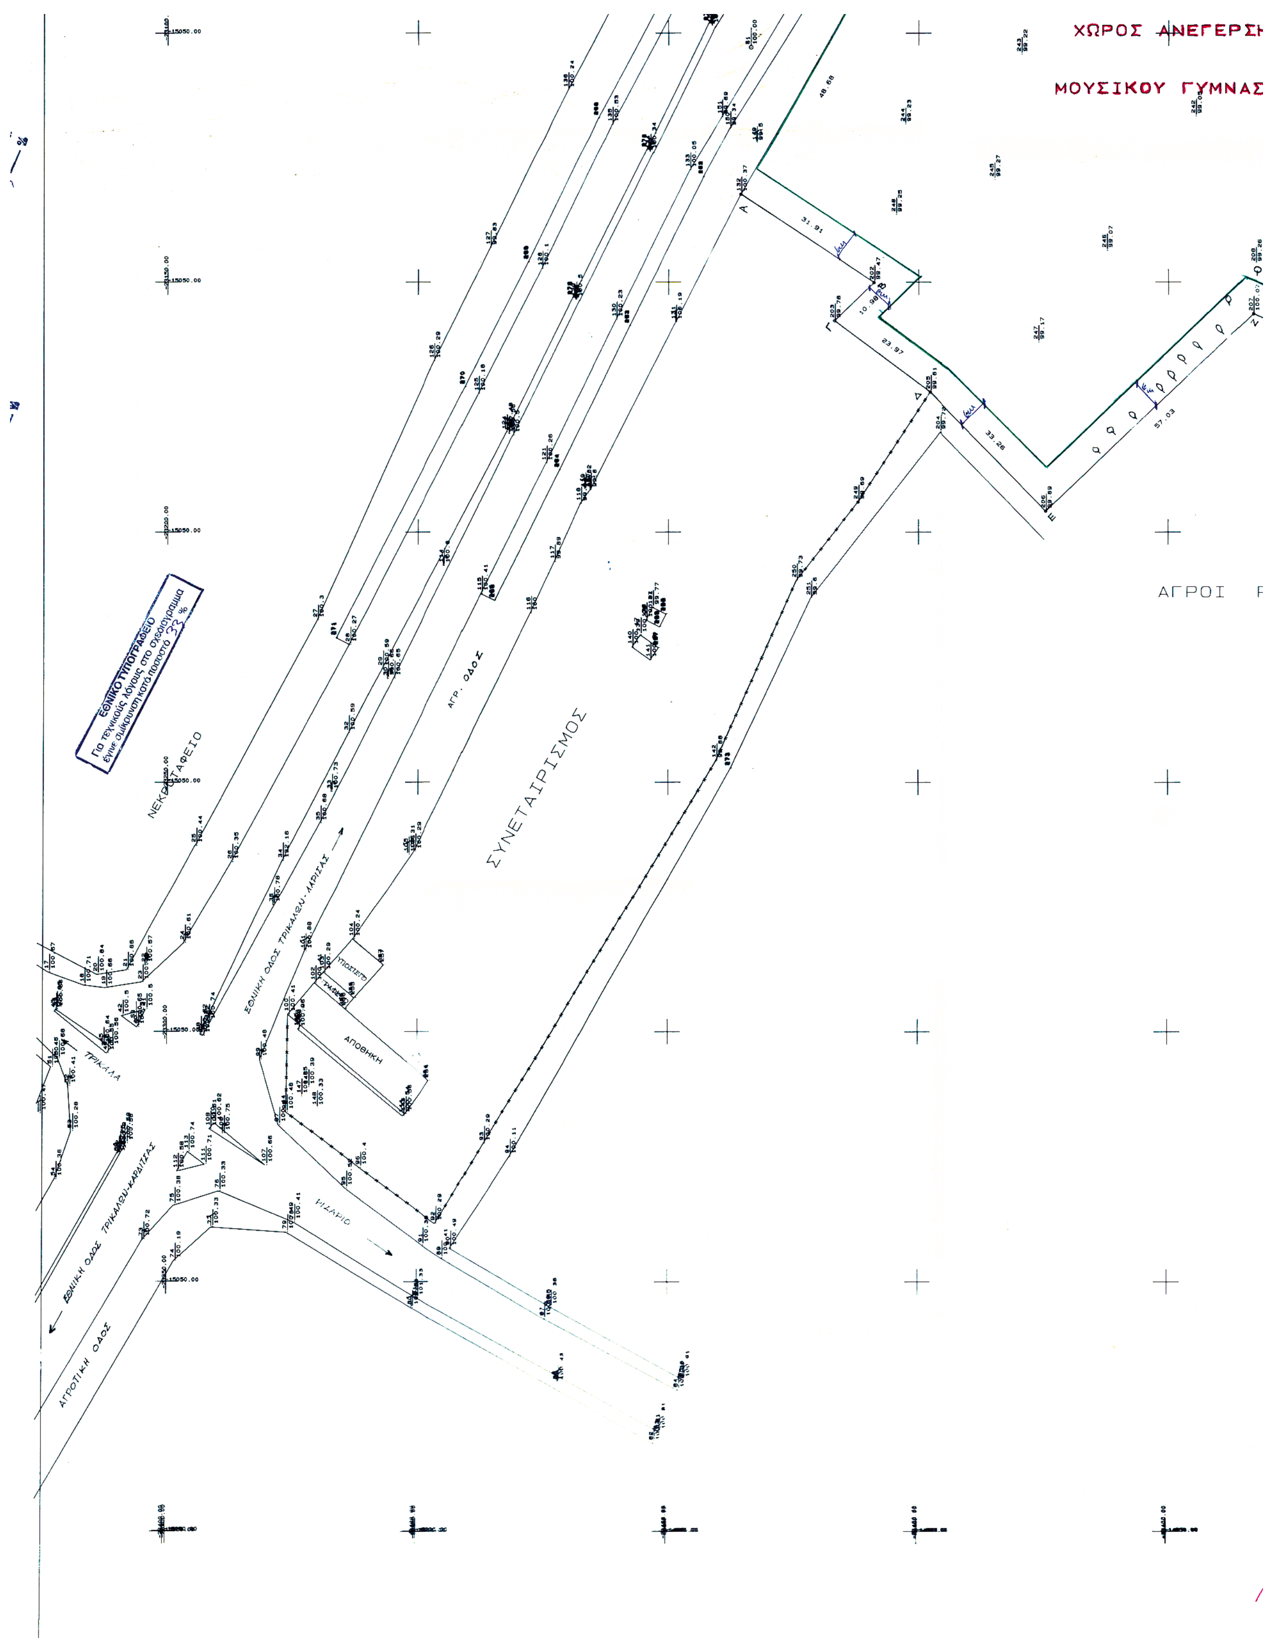


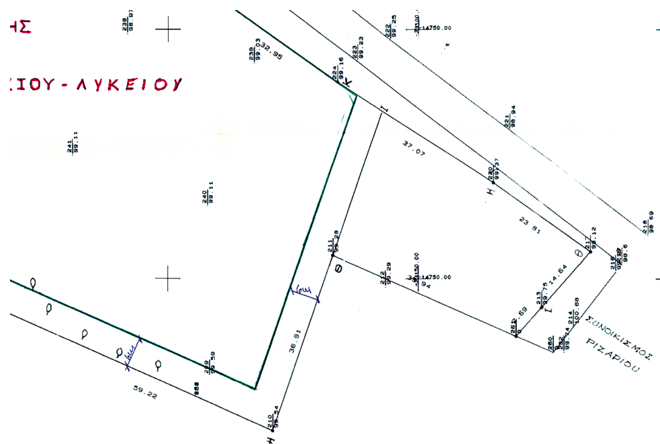


ΥΠΟΜΝΗΜΑ

- ΟΡΟΙ ΔΟΜΗΣΗΣ

ΜΕΓΙΣΤΟ ΠΟΣΟΣΤΟ ΚΑΛΥΨΗΣ	40 %
ΜΕΓΙΣΤΟΣ ΣΥΝΤΕΛΕΣΤΗΣ ΔΟΜΗΣΗΣ	0,6
ΜΕΓΙΣΤΟ ΥΨΟΣ ΚΤΙΡΙΩΝ	


ΧΩΡΟΣ ΑΝΕΓΕΡΣΗ
ΜΟΥΣΙΚΟΥ ΓΥΜΝΑΣ
ΑΓΡΟΙ
ΣΥΝΕΤΑΙΡΙΣΜΟΣ
ΑΓΡ. ΟΔΟΣ
ΝΕΚΡΟΤΑΦΕΙΟ
ΕΘΝΙΚΗ ΟΔΟΣ ΤΡΙΚΑΛΩΝ-ΛΑΡΙΣΑΣ
ΑΠΟΘΗΚΗ
ΤΡΙΚΑΛΑ
ΑΓΡΟΤΙΚΗ ΟΔΟΣ
ΕΘΝΙΚΟ ΤΥΠΟΓΡΑΦΕΙΟ
Για τεχνικούς λόγους στο σχεδιάγραμμα
έγινε σμίκρυνση κατά ποσοστό 33 %



ΡΙΖΑΡΙΟΥ

ΥΠΟΜΝΗΜΑ

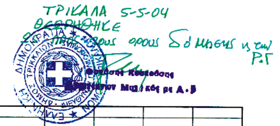
-ΟΡΟΙ ΔΟΜΗΣΗΣ

ΜΕΓΙΣΤΟ ΠΟΣΟΣΤΟ ΚΑΛΥΨΗΣ	40 %
ΜΕΓΙΣΤΟΣ ΣΥΝΤΕΛΕΣΤΗΣ ΔΟΜΗΣΗΣ	0,6
ΜΕΓΙΣΤΟ ΥΨΟΣ ΚΤΙΡΙΩΝ	
(Μη περιλαμβανομένου του ύψους πιθανής στέγης)	8,5 m

ΕΜΒΑΔΟΝ ΟΙΚΟΠΕΔΟΥ {Α Β Γ Δ Ε Ζ Η Θ Ι Κ Λ Μ Ν Ξ Ο Π Α}

Α/Α	ΑΡ. ΣΗΜΕΙΟΥ	Χ	Ψ	ΜΗΚΟΣ ΠΛΕΥΡΑΣ
Α	132	-14935.12	-23132.32	
Β	202	-14908.51	-23149.92	31.91
Γ	203	-14916.44	-23157.51	10.98
Δ	205	-14897.23	-23171.85	23.97
Ε	206	-14874.02	-23195.67	33.26
Ζ	207	-14832.88	-23156.18	57.03
Η	210	-14778.78	-23180.26	59.22
Θ	211	-14766.89	-23145.31	36.91
Ι	300	-14757.01	-23116.29	30.66
Κ	224	-14765.97	-23110.44	10.70
Λ	227	-14792.85	-23091.39	32.95
Μ	230	-14826.05	-23067.42	40.94
Ν	233	-14853.87	-23047.46	34.25
Ξ	199	-14873.70	-23033.29	24.37
Ο	200	-14889.17	-23056.49	27.89
Π	201	-14911.07	-23090.00	40.03
Α	132	-14935.12	-23132.32	48.68

ΕΜΒΑΔΟΝ 15796.02 Μ2



ΕΛΛΗΝΙΚΗ ΔΗΜΟΚΡΑΤΙΑ
ΝΟΜΑΡΧΙΑΚΗ ΑΥΤΟΔΙΟΙΚΗΣΗ ΤΡΙΚΑΛΩΝ
ΔΙΕΥΘΥΝΣΗ ΤΕΧΝΙΚΩΝ ΥΠΗΡΕΣΙΩΝ

ΜΕΛΕΤΗ ΔΙΔΑΚΤΗΡΙΟΥ ΜΟΥΣΙΚΟΥ ΓΥΜΝΑΣΙΟΥ - ΛΥΚΕΙΟΥ ΤΡΙΚΑΛΩΝ

ΘΕΜΑ : ΤΟΠΟΓΡΑΦΙΚΟ ΔΙΑΓΡΑΜΜΑ ΟΙΚΟΠΕΔΟΥ — ΚΛ:1:500

ΤΡΙΚΑΛΑ — ΑΠΡΙΛΙΟΣ 2003

ΣΥΝΤΑΧΘΗΚΕ: 1) ΑΘ. ΔΑΣΚΑΛΟΥ, 2) ΕΥΡ. ΑΝΤΩΝΙΟΥ, 3) ΣΤ. ΚΡΑΝΣΑΣ, 4) Γ. ΠΑΛΑΝΤΖΑΣ

ΓΙΑ ΤΗΝ ΥΠΗΡΕΣΙΑ

ΕΛΕΓΧΘΗΚΕ
Ο ΠΡΟΪΣΤΑΜΕΝΟΣ ΤΜΗΜΑΤΟΣ ΤΟΠΟΓΡΑΦΗΣΕΩΝ ΚΑΙ ΚΤΗΜΑΤΟΛΟΓΙΟΥ
ΘΕΟΔΩΡΟΣ ΜΠΕΚΑΣ - Α. Τοπ. ΜΗΧ/ΚΟΣ με Α' β
Η ΠΡΟΪΣΤΑΜΕΝΗ ΤΟΥ ΤΜΗΜΑΤΟΣ ΜΕΛΕΤΩΝ
ΕΥΘΥΜΙΑ ΚΑΡΑΓΙΑΝΝΗ - ΠΟΛ. ΜΗΧ/ΚΟΣ με Α' β

ΘΕΩΡΗΘΗΚΕ
Ο ΔΙΕΥΘΥΝΤΗΣ
ΝΙΚΟΛΑΟΣ ΛΕΓΚΑΣ - ΠΟΛ. ΜΗΧ/ΚΟΣ με Α' β

Αριθ. 4139 σχ.3594 (2)

Τροποποίηση Γενικού Πολεοδομικού Σχεδίου της πόλης Μουζακίου του Δήμου Μουζακίου Ν. Καρδίτσας με χαρακτηρισμό χώρου Κλειστού Γυμναστηρίου.

Ο ΓΕΝΙΚΟΣ ΓΡΑΜΜΑΤΕΑΣ ΠΕΡΙΦΕΡΕΙΑΣ ΘΕΣΣΑΛΙΑΣ

Έχοντας υπόψη:

1. Τις διατάξεις των άρθρων 2 και 3 του Ν. 1337/1983 (ΦΕΚ 33 Α) όπως τροποποιήθηκαν και ισχύουν σήμερα.

2. Τις διατάξεις του άρθρου 4 του Ν. 2508/1997 (ΦΕΚ 124 Α).

3. Τις διατάξεις του άρθρου 8 του Ν. 3200/1955 (ΦΕΚ 97Α).

4.Την Απόφαση 4984/1363/12.5.1986 του Υπουργού ΠΕΧΩΔΕ «Έγκριση Γενικού Πολεοδομικού Σχεδίου των οικισμών Μουζακίου του Δήμου Μουζακίου και Γ. Καραϊσκάκη της Κοινότητας Μαυροματίου, Ν. Καρδίτσας» (ΦΕΚ 892/Δ/29.9.1986).

5. Τις Αποφάσεις 194/2002, 2/2004 και 138/2004 του Δημοτικού Συμβουλίου Μουζακίου και το γεγονός ότι κατά των παραπάνω Αποφάσεων δεν υπήρξαν ασκηθείσες ενστάσεις.

6. Την από 9.2.2004 Τεχνική Αιτιολογική Έκθεση του Δήμου Μουζακίου.

7. Τη θετική γνωμοδότηση 63/17/21.9.2004 του Περιφερειακού Συμβουλίου Χωροταξίας, Οικισμού και Περιβάλλοντος της ΔΙΠΕΧΩ Θεσσαλίας.

8. Το γεγονός ότι από τις κανονιστικές διατάξεις της Απόφασης αυτής δεν προκαλείται δαπάνη σε βάρος του Κρατικού Προϋπολογισμού και του οικείου Δήμου.

Επειδή

Στο ήδη εγκεκριμένο Γ.Π.Σ. Μουζακίου υπάρχει χαρακτηρισμένος χώρος αθλητικών εγκαταστάσεων αλλά δεν είναι αρκετός για την κατασκευή κλειστού γυμναστηρίου. Για το λόγο αυτό επιλέχθηκε νέος χώρος ο οποίος από το Γενικό Πολεοδομικό Σχέδιο είναι χαρακτηρισμένος ως χώρος σταθμού λεωφορείων. Η συγκεκριμένη νέα θέση για την ανέγερση γυμναστηρίου βρίσκεται σε κομβικό σημείο κοντά στις παρυφές του οικισμού του Μουζακίου και είναι εύκολη η πρόσβαση από τον οικισμό του Μουζακίου και από τα Δημοτικά Διαμερίσματα. Το κλειστό Γυμναστήριο που θα γίνει στη συγκεκριμένη θέση θα καλύψει τις ανάγκες άθλησης τόσο των κατοίκων και των σχολικών μονάδων της έδρας του Δήμου όσο και των σχολικών μονάδων των Δημοτικών Διαμερισμάτων.

Παράλληλα ο χώρος στάθμευσης λεωφορείων μεταφέρεται στον παραποτάμιο χώρο απέναντι από την πλατεία του Δημαρχείου. Η προτεινόμενη θέση είναι κατάλληλη και προσφέρεται για τη συγκεκριμένη χρήση γιατί α) βρίσκεται έξω από τις κεντρικές λειτουργίες της πόλης, αλλά κοντά σ' αυτή και β) είναι κοντά στον περιφερειακό και υπάρχει άμεση πρόσβαση, αποφασίζουμε:

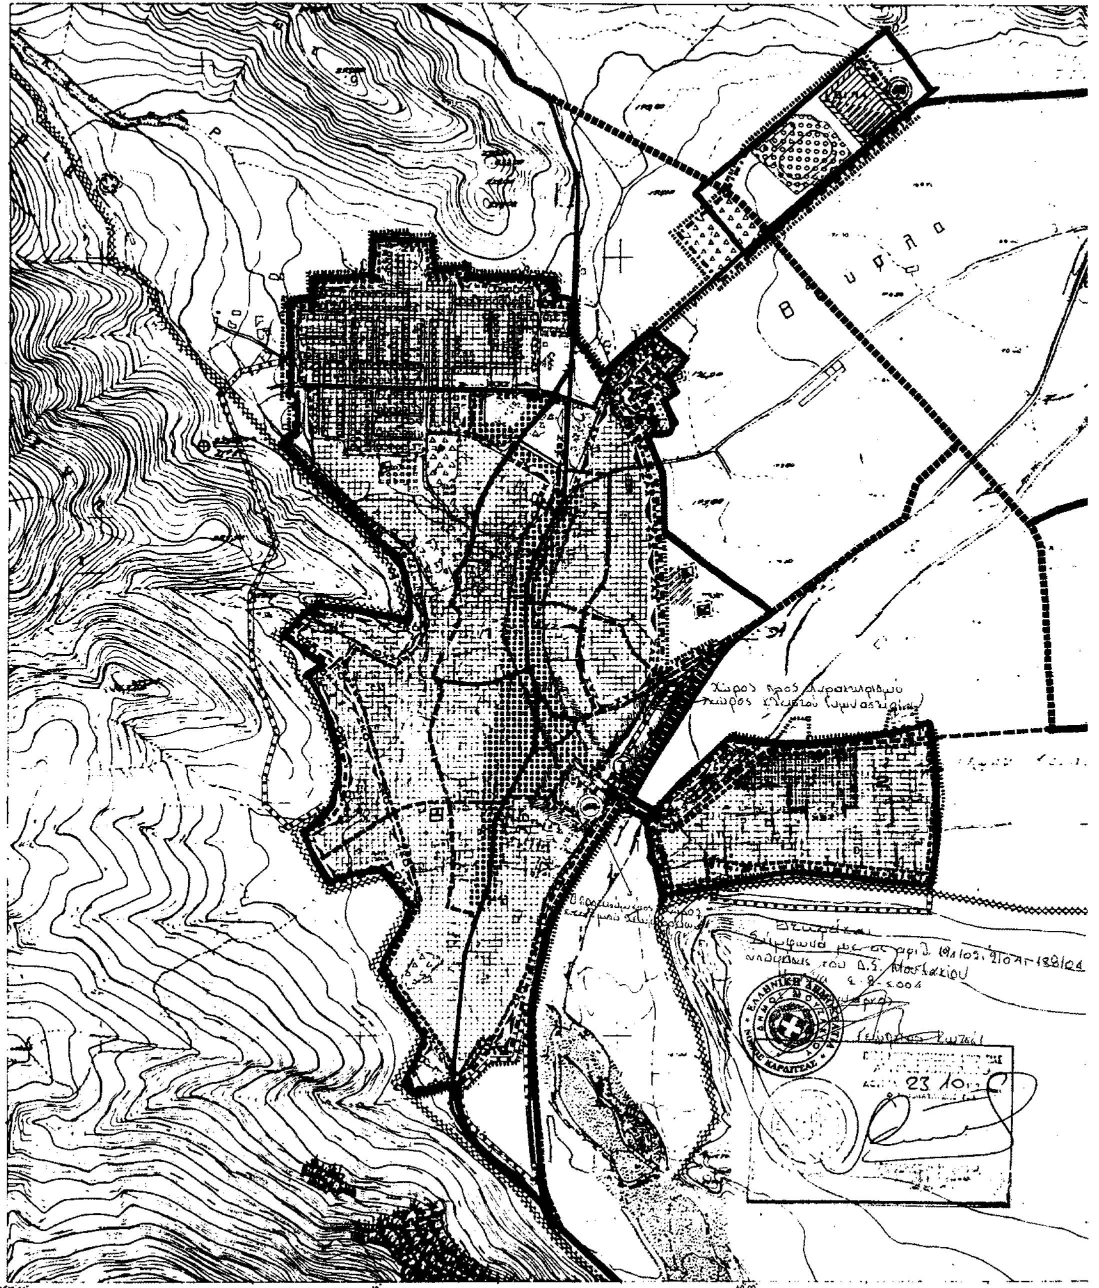
Εγκρίνεται η τροποποίηση του Γ.Π.Σ. της πόλης του Μουζακίου και συγκεκριμένα ο χαρακτηρισμός χώρου Κλειστού Γυμναστηρίου στην περιοχή έναντι του Κέντρου Υγείας και χώρου στάθμευσης λεωφορείων στην περιοχή έναντι της πλατείας Δημαρχείου, όπως οι παραπάνω ρυθμίσεις απεικονίζονται στην πινακίδα σε κλ. 1:5000 που συνέταξε η Πολιτικός Μηχανικός Ουρανία Πάτρα και αποτελεί αναπόσπαστο μέρος της Απόφασης αυτής.

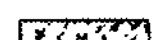
Η ισχύς της παρούσας απόφασης αρχίζει από τη δημοσίευσή της στην Εφημερίδα της Κυβερνήσεως.

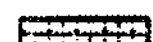
Η απόφαση αυτή να δημοσιευθεί στην Εφημερίδα της Κυβερνήσεως.

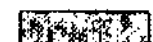
Λάρισα, 12 Οκτωβρίου 2004

Ο Γενικός Γραμματέας Περιφέρειας
ΦΩΤΙΟΣ ΓΚΟΥΠΑΣ




Ζωνη αναβαθμισης οψεων


Αστικο πρασινο - ελευθεροι χωροι
Green area-open spaces


Τουρισμος - Αναψυχη
Tourism-recreation

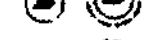

Ιδιαιτερες χρησεις
Special uses


Ελευθερη λεωφορος
Motorway


Αρτηρια
Arterial street


Συλλεκτηρια
Collector street


Σιδηροδρομικη γραμμη
Railway


Εγκαταστασεις μαζικων μεταφορων
Public transport installations


Σιδηροδρομικος σταθμος
Railway station


Σταθμος φορτηγων
Truck station


Σταθμος λεωφορειων
Bus station

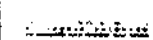

Λιμανι
Harbor


Ελικοδρομιο
Heliport

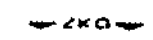

Οριο περιοχης προγραμματων κοινωνικης κατοικιας
Area of specially enhanced programs for special targed groups

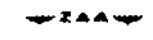

Οριο ζωνης κοινωνικου συντελεστη
Specially enhanced plot ratio for specified targed groups


Οριο ζωνης ειδικης οικονομικης ενισχυσης
Specially financial incentive limits


Οριο ζωνης αλλων ειδικων κινητρων
Other special incentive limit

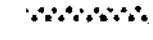

Οριο ζωνης περιβαλλοντικης εξυγιανσης αναβαθμισης
Environment improvement zone limits

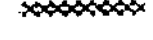

Οριο ζωνης αναπλασης
Renewal area limit

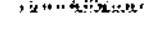

Οριο ζωνης ενεργου πολεοδομιας
Operational planning zone limit


Οριο ζωνης κανονιστικων ορων δομησης
Planning control zone limit


Οριο ζωνης αστικου αναδασμου
Urban land adjustement zone limit


Οριο ζωνης αγορας συντελεστη
Limit of transfer development rights zone


Οριο ζωνης προστασιας χωρων ιστορικου ενδιαφεροντος
Zone limit of protected areas of historical interest


Οριο ζωνης προστασιας αρχιτεκτονικων συνολων παραδοσιακης κληρονομιας
Zone limit of architectural heritage


Οριο ζωνης προστασιας φυσικου περιβαλλοντος
Protection natural environment limit


Οριο αναδασωτεας περιοχης
Reforestration area limit


Οριο περιοχης φυτευσης προστασιας αναδειξης
Planting for protection and enhancement area limit


Οριο αναπτυξιακης ζωνης λιανικου εμποριου
Retail development zone limit


Οριο αναπτυξιακης ζωνης χονδρικου εμποριου και αποθηκων
Wholesale and warehouses development zone limit


Οριο αναπτυξιακης ζωνης παρκων βιομηχανιας
Industrial zone development zone limit


Οριο αναπτυξιακης ζωνης παρκων βιοτεχνιας
Manufacturing zone development zone limit

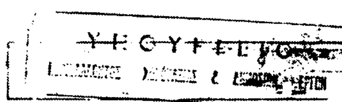

Οριο αναπτυξιακης ζωνης τουρισμου
Touristic development zone limit

Ζωοπανήγυρις

Κρεαταγορά

Γ. 34984/86
Εγκρίνεται Γενικού Πολεοδομικού Σχεδίου των οικισμών Μουζακίου του Δήμου Μουζακίου και Γ. Καραϊσκάκη της κοινότητας Μαυρομματίου, νομού Καρδίτσας.
12 Μαΐου 1986.-
Ο ΔΙΕΥΘΥΝΤΗΣ
[signature]

... 29 Σεπτεμβρίου ... 86



Ε.Π.Α
82.84

ΥΠΟΜΝΗΜΑ


Ορια σχεδιου πολης 1987
Town-plan boundaries 1987

Οριο Γ.Π.Σ.


Ορια οικισμου προ του '23
Limits of pre.1923 settlement


Ορια εγκεκριμμενου σχεδιου πολης 1982
Town-plan limits 1982


Ορια συνοικιας
District limits


Ορια γειτονιας
Neighborhood limits


1. Μεσος συντελεστης δομησης κατα πολεοδομικη ενοτητα : 1,22
- Average plot ratio per urban unit 2 : 1,11


Κεντρικες λειτουργιες πολης
Central area


Τοπικα κεντρα πολεοδομικων ενοτητων/γειτονιων
Local centre-district/neighborhood


Επεκταση σχεδιου πολεως
Town plan expansion


Κατοικια
Residential area


Βιομηχανια
Industry


Βιοτεχνια
Manufacturing

Χονδρεμποριο
Wholesale

Εκπαιδευση
Education

Περιθαλψη
Health

Πρoνοια
Welfare

Αθλητισμος
Sports

Κλειστό Γυμναστήριο

Πολιτιστικες λειτουργιες
Cultural services

ΠΕΡΙΦΕΡΕΙΑΚΟ ΣΥΜΒΟΥΛΙΟ ΧΩΡΟΤΑΞΙΑΣ ΟΙΚΙΣΜΟΥ & ΠΕΡΙΒΑΛΛΟΝΤΟΣ
Το παρόν σχεδιάγραμμα εξετάστηκε από το Π.Σ.Χ.Ο.Π. την 21-9-00 και εγκρίθηκε σύμφωνα με την 65/13/21-9-00 γνωμοδότηση
Ο ΠΡΟΕΔΡΟΣ
[signatures]
ΚΩΝ/ΝΟΣ ΜΠΑΛΑΝΟΣ

Θεωρήθηκε 2-8-2000
ΣΤΑ ΜΕΝΟΣ ΤΥΔΚ
Στέργιος Καραμπίνας
Πολιτικός Μηχανικός

Μουζάκι 2-8-2000
Η ΣΥΝΤΑΞΑΣΑ
Πάτρα Ουρανία
Πολιτ. Μηχανικός

... 3139/00 ... 19-10-00

ΓΕΝΙΚΟ ΠΟΛΕΟΔΟΜΙΚΟ ΣΧΕΔΙΟ		
ΚΕΝΤΡΟΝ Φ.Χ. 1:100000 ΑΓΡΑΦΑ φ = 39°15' λ = 02°15'	ΗΜΕΡΟΜΗΝΙΑ ΦΩΤΟΛΗΨΙΑΣ	ΟΜΑΔΑ ΜΕΛΕΤΗΣ

ΔΙΑΝΟΜΗ ΠΙΝΑΚΙΔΩΝ

5203[6]	5204[3]	5204[5]
5203[5]	5204[6]	5204[5]
5203[8]	5204[7]	5204[8]

ΠΟΛΕΟΔΟΜΙΚΗ ΟΡΓΑΝΩΣΗ - ΛΕΙΤΟΥΡΓΙΕΣ

ΧΑΡΤΗΣ Π-1.11.	ΓΕΝΙΚΟ ΠΟΛΕΟΔΟΜΙΚΟ ΣΧΕΔΙΟ
ΚΛΙΜΑΚΑ 1:5000	ΜΟΥΖΑΚΙ - Γ. ΚΑΡΑΪΣΚΑΚΗΣ
ΜΑΡΤΙΟΣ 1986	ΝΟΜΟΣ ΚΑΡΔΙΤΣΑΣ

ΕΘΝΙΚΟ ΤΥΠΟΓΡΑΦΕΙΟ
Για τεχνικούς λόγους στο σχεδιάγραμμα έγινε σμίκρυνση κατά ποσοστό ...%